


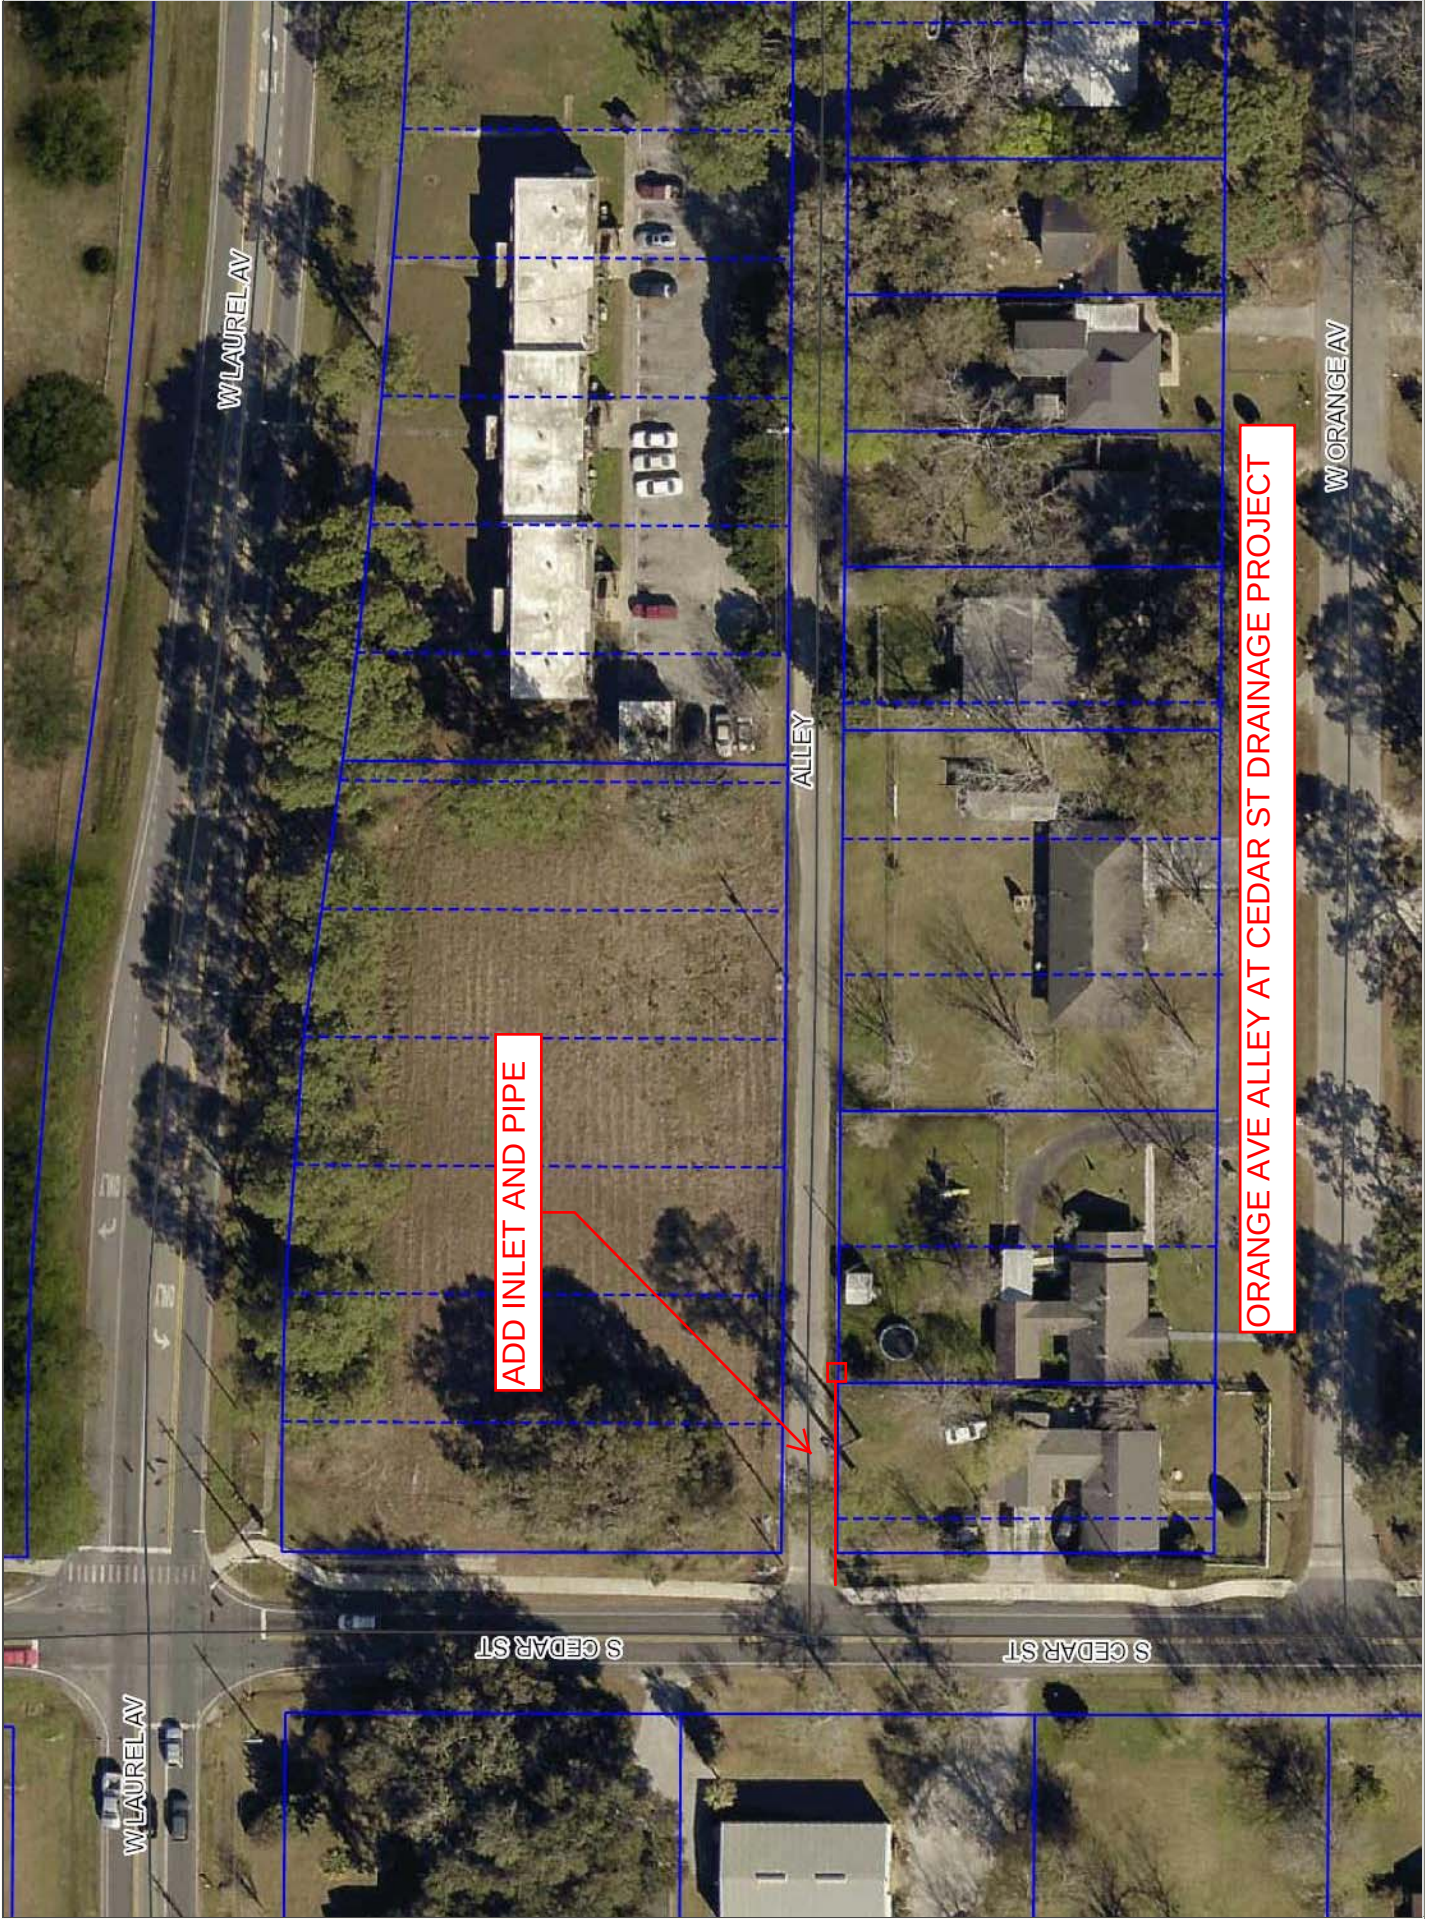

W LAUREL AV

ALLEY

W ORANGE AV

S CEDAR ST

S CEDAR ST

W LAUREL AV

ADD INLET AND PIPE

ORANGE AVE ALLEY AT CEDAR ST DRAINAGE PROJECT